


Schnitt A-A -AB1-RV

Station 14+960,361

Legende	
	Planung
	geplante Spundwand
	Bestand

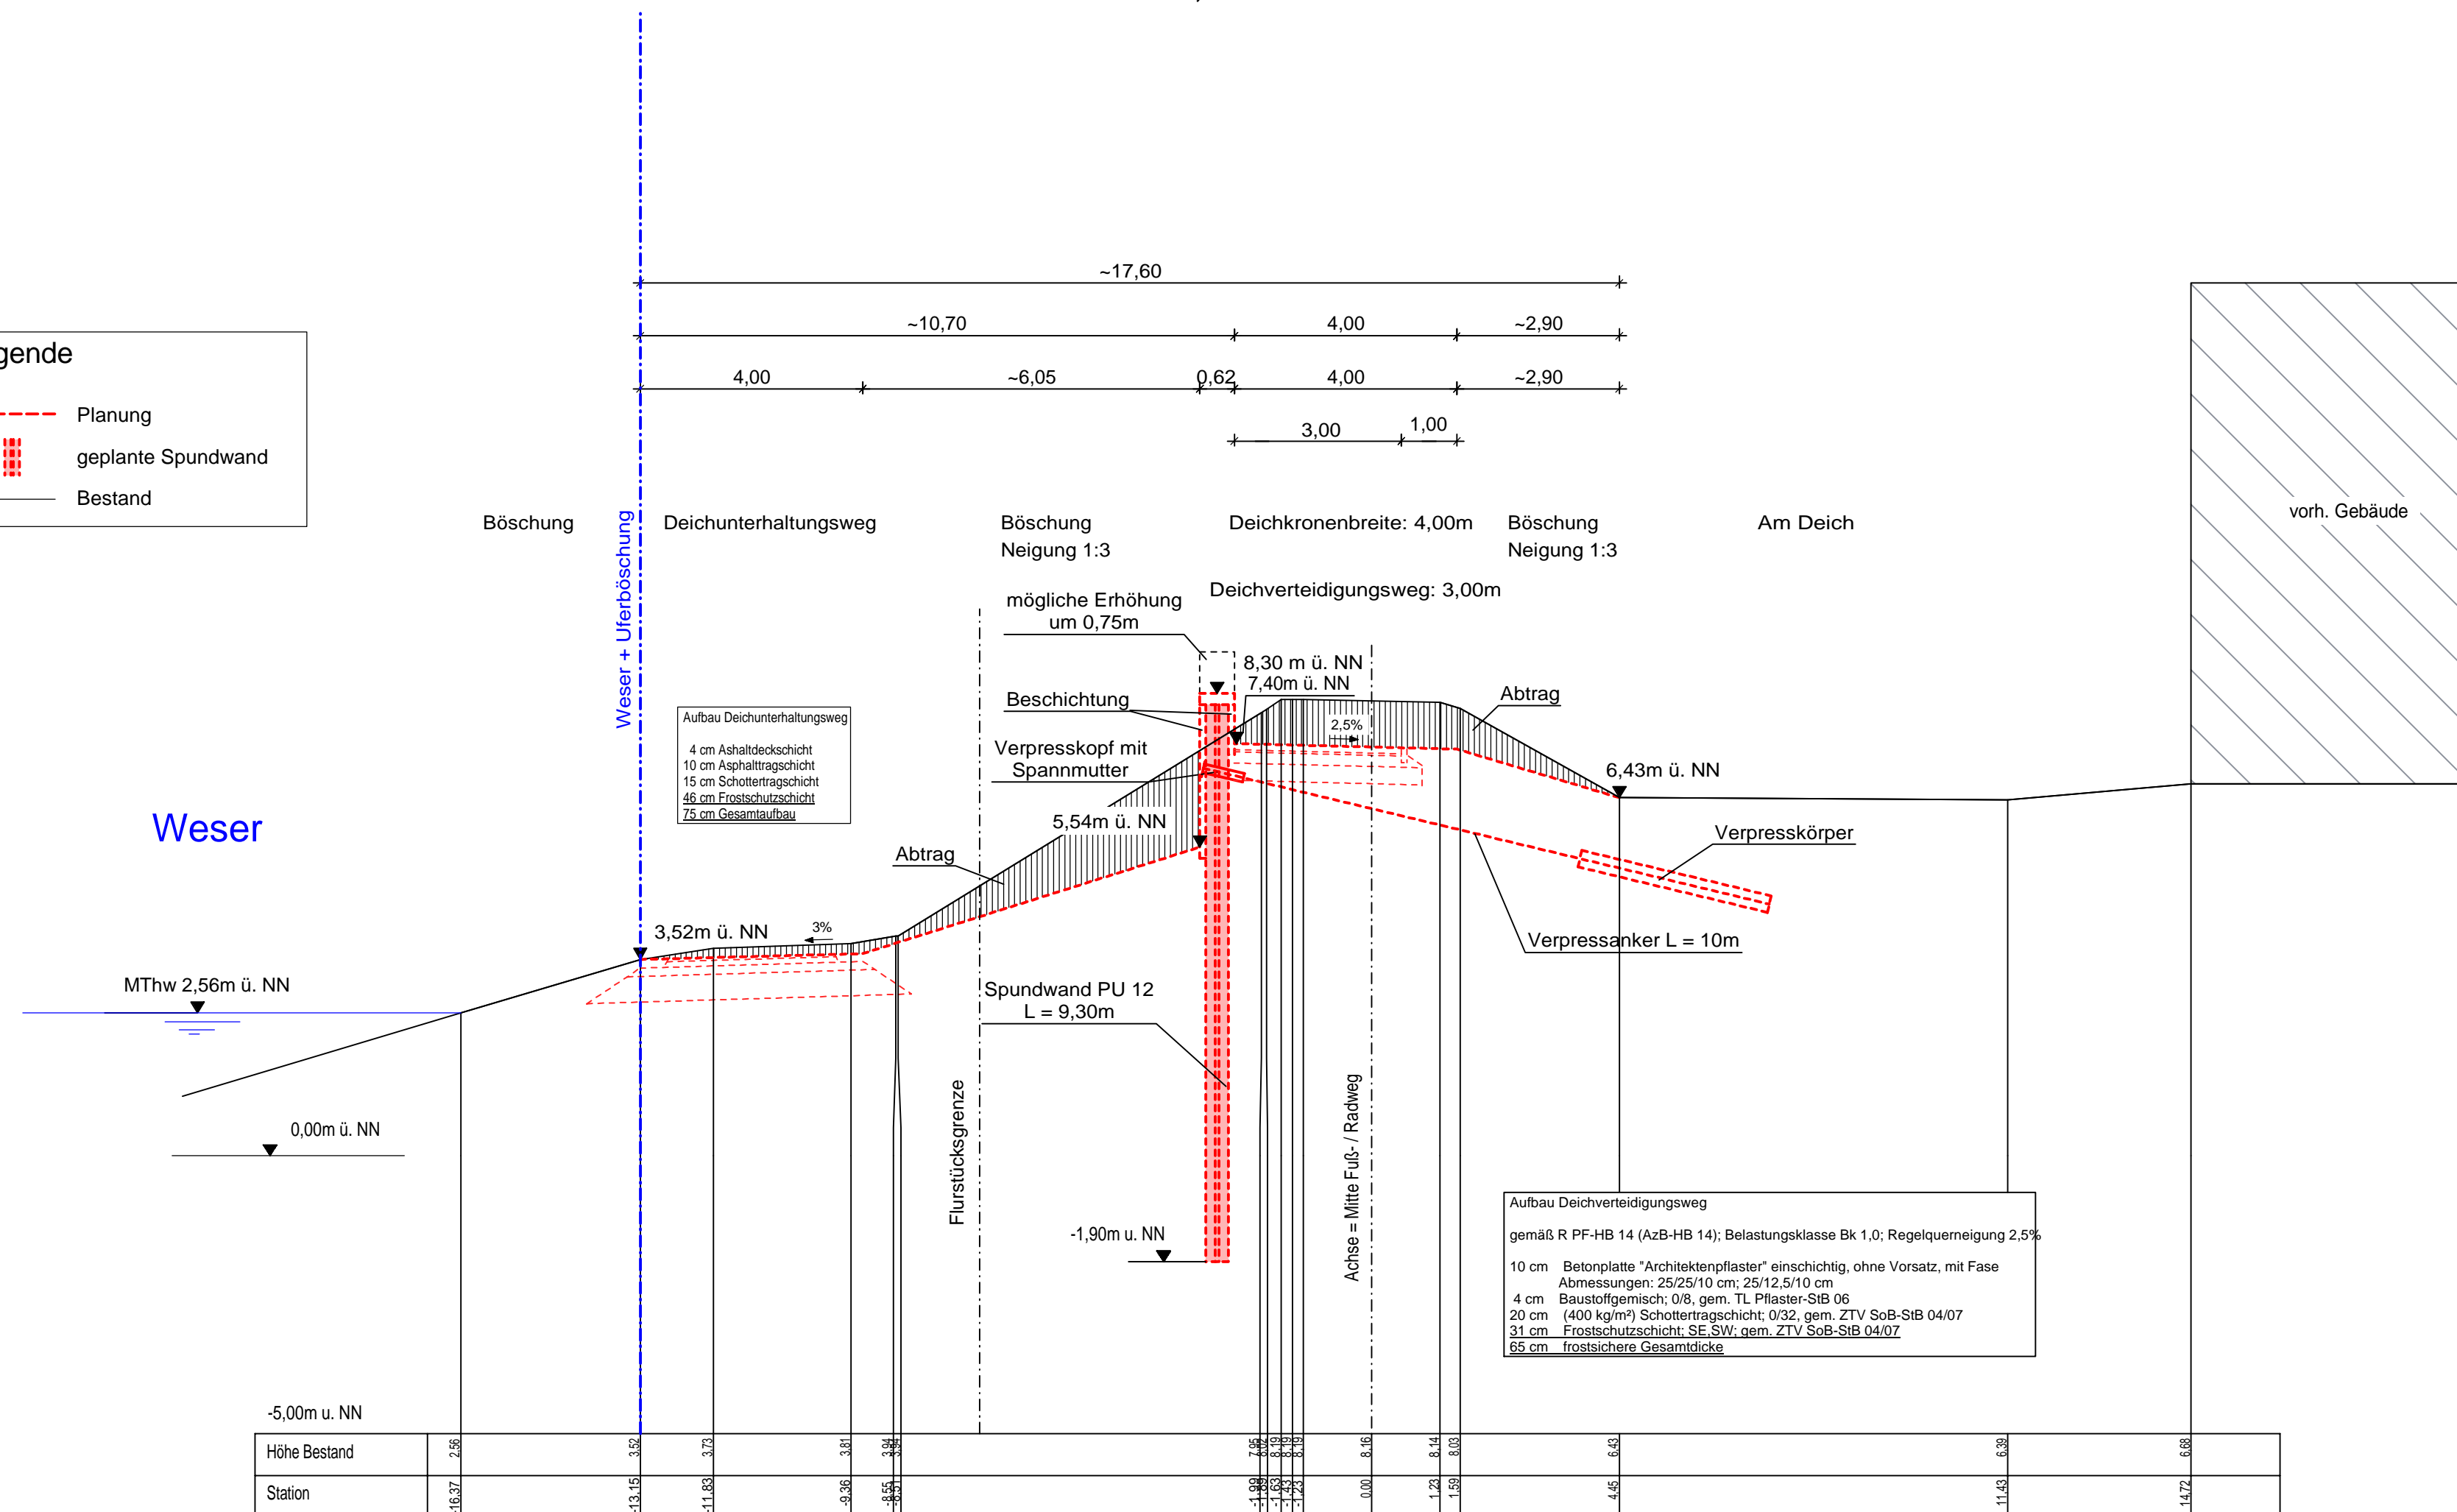


INDEX	DATUM	GEZ.	ÄNDERUNG
a	03.02.2016	Wollmer	Stationierungsanpassung

BAUVORHABEN:
**GENERALPLAN KÜSTENSCHUTZ
 STADTSTRECKE MACHBARKEITSSTUDIE**

PLANINHALT:
**Technischer Querschnitt Schnitt A-A-AB1-RV
 Bahn- u. Stephanibrücke bis Bürgermeister-Smidt-Brücke**

0711-14-008	LPH 2	1: 100	Nov. 2015	Wr	GM Blatt 1	a
PROJ.-NR.:	PHASE:	MASZSTAB:	DATUM:	GEZ.:	PLAN-NR.:	INDEX:

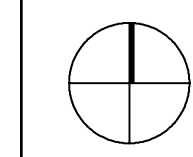

BAUHERR:
Bremischen Deichverband am linken Weserufer
 Wartumer Heerstraße 125
 28197 Bremen
 Fon +49.421.33 30 60
 Fax +49.421.33 30 629

PLANVERFASSER:
WES
 Landschaftsarchitektur
 Jarrestraße 80
 22303 Hamburg
 Fon +49.40.27841-0
 Fax +49.40.2706668
 hamburg@es-lo.de


Grontmij GmbH
 Postfach 34 70 17
 28339 Bremen
 Friedrich-Mißler-Straße 42
 28211 Bremen
 Telefon +49 421 2032-6
 Telefax +49 421 2032-747

FACHPLANER:

PLANVERFASSER: Grontmij	FREIGABE PLANVERFASSER:	FREIGABE BAUHERR:
-----------------------------------	-------------------------	-------------------

Schnitt A-A - AB1-V1

Station 14+960,361

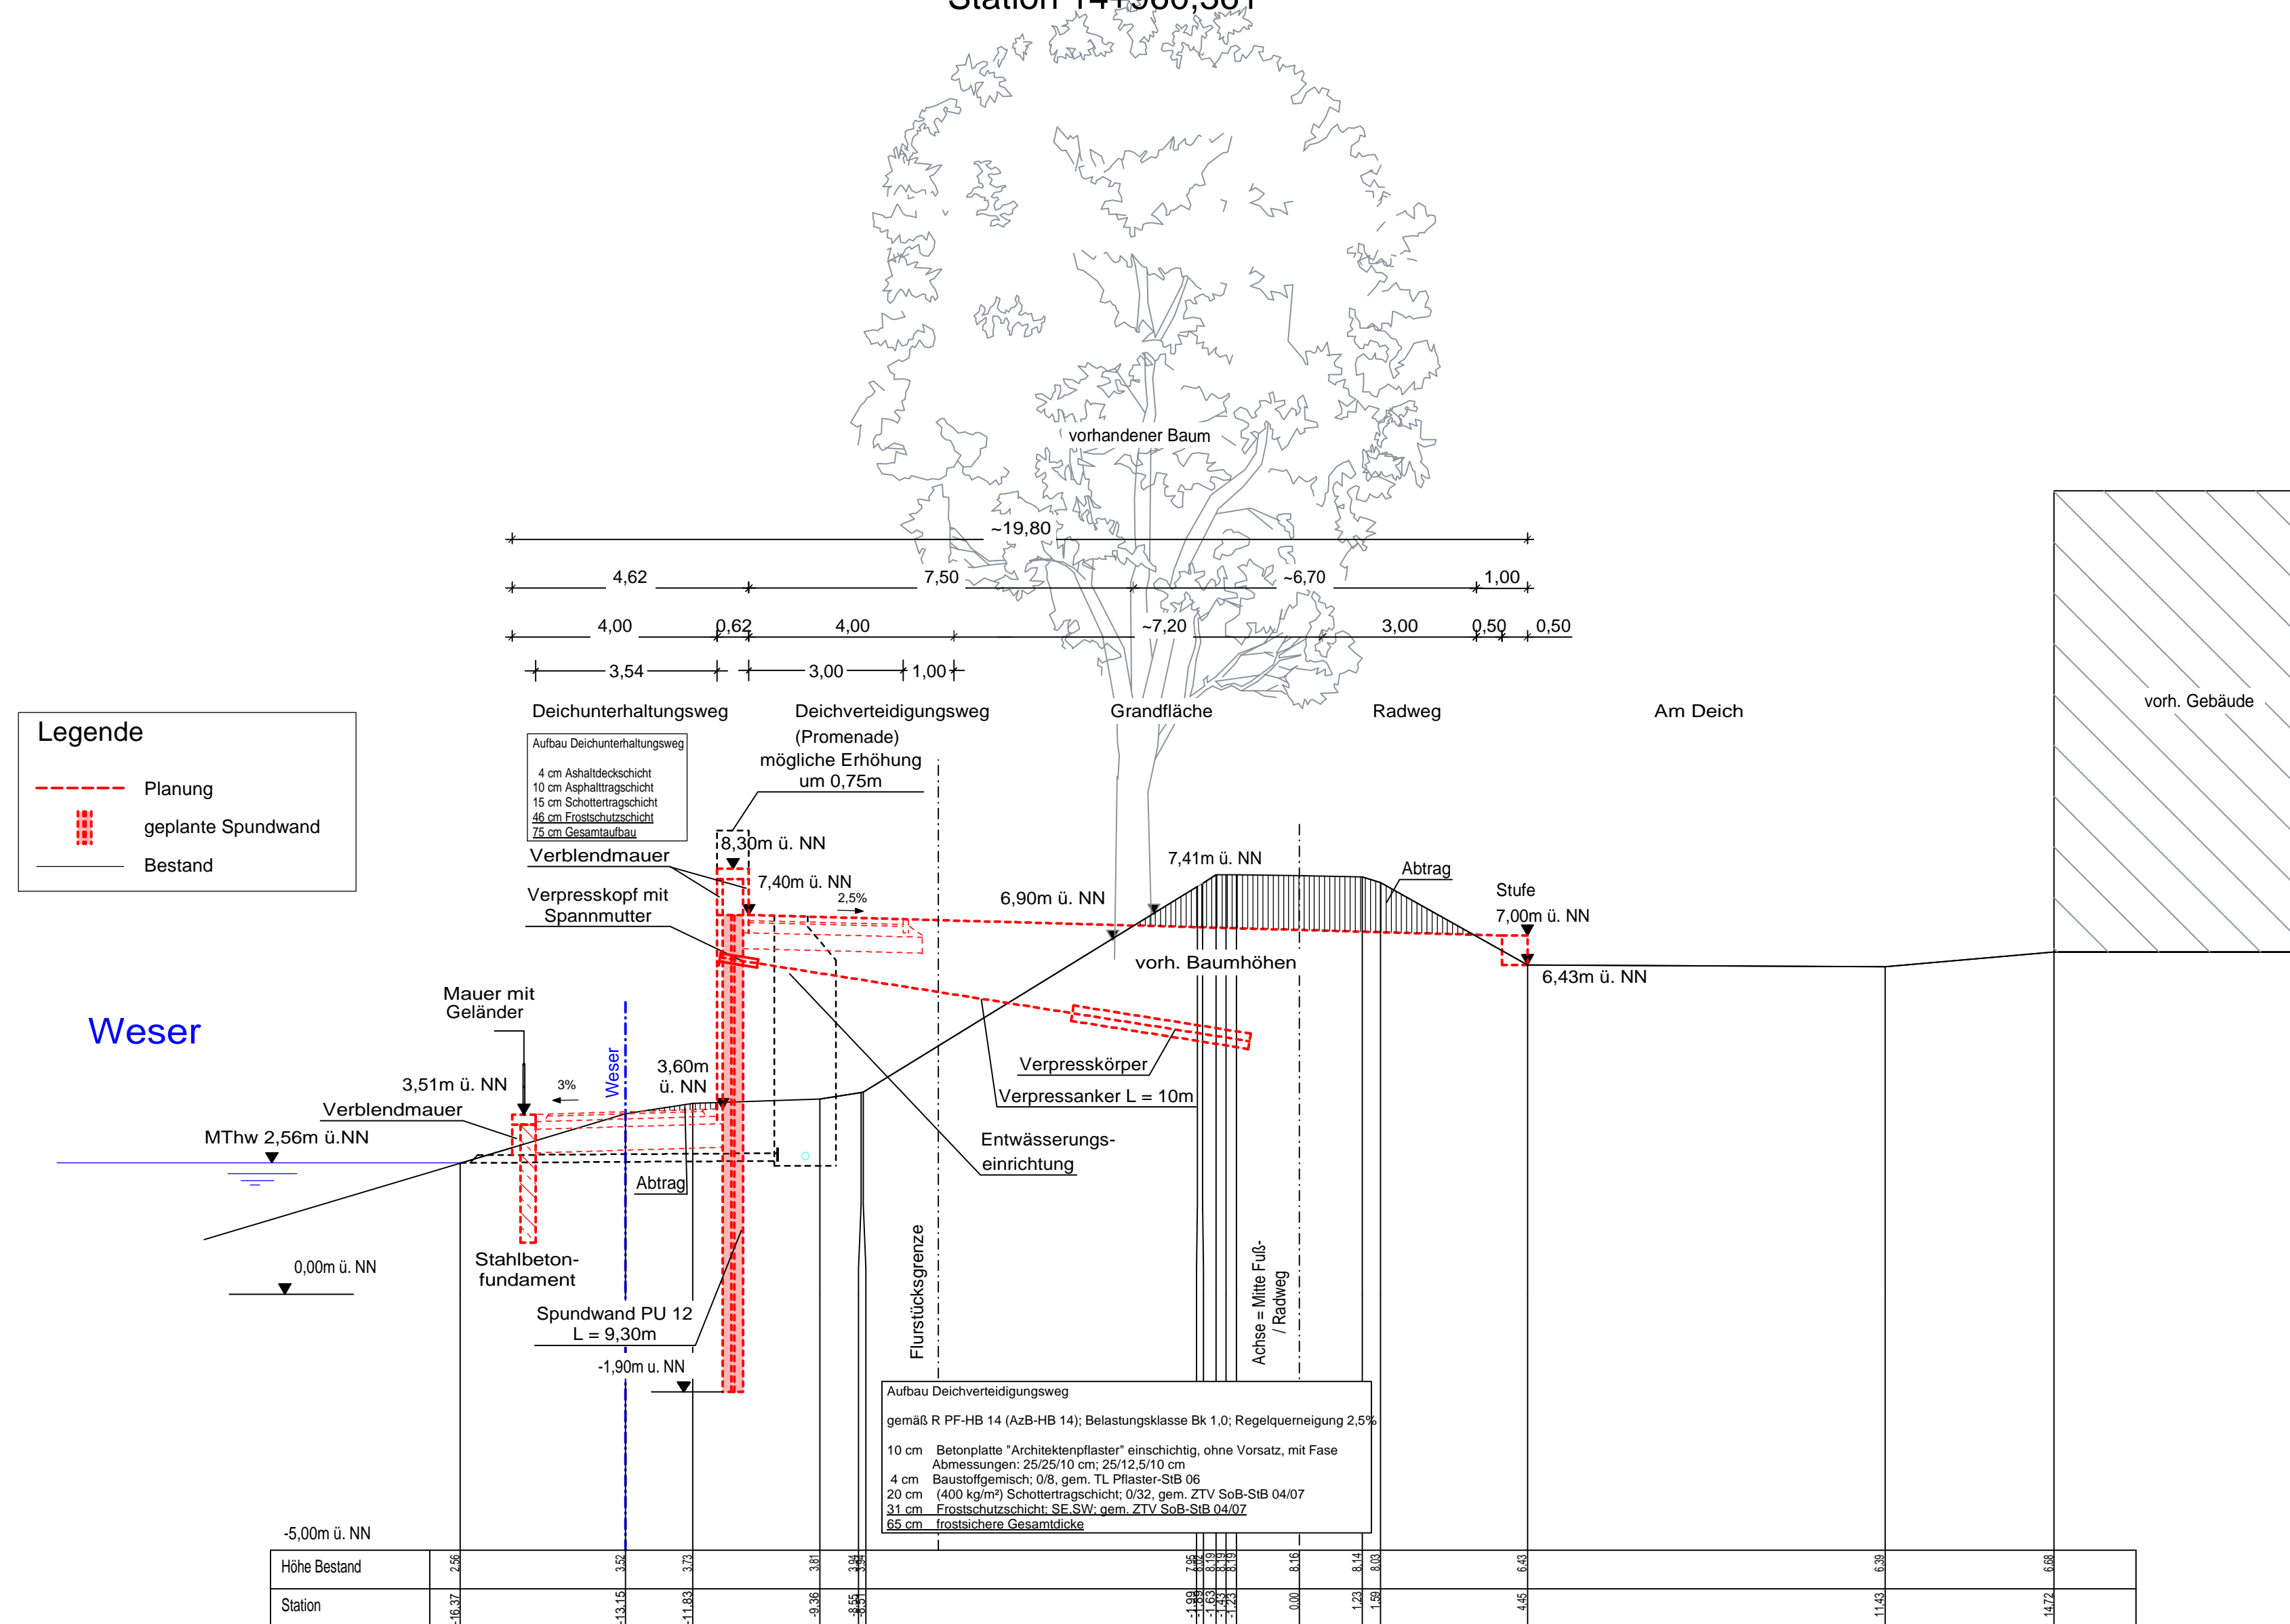

a	03.02.2016	Wollmer	Stationierungsanpassung
INDEX	DATUM	GEZ.	ÄNDERUNG

BAUVORHABEN:
**GENERALPLAN KÜSTENSCHUTZ
 STADTSTRECKE MACHBARKEITSSTUDIE**

PLANINHALT:
**Technischer Querschnitt Schnitt A-A-AB1-V1
 Bahn- u. Stephanibrücke bis Bürgermeister-Smidt-Brücke**

0711-14-008	LPH 2	1: 100	Nov. 2015	Wr	GM Blatt 1	a
PROJ.-NR.:	PHASE:	MASZSTAB:	DATUM:	GEZ.:	PLAN-NR.:	INDEX:



BAUHERR:
Bremischen Deichverband am linken Weserufer
 Wartumer Heerstraße 125
 28197 Bremen
 Fon +49 421 33 30 60
 Fax +49 421 33 30 629

PLANVERFASSER:
WES
 Landschaftsarchitektur
 Jarrestraße 80
 22303 Hamburg
 Fon +49 40 27841-0
 Fax +49 40 2706658
 hamburg@wes-la.de

WES GmbH Landschaftsarchitektur
 www.wes-la.de
 Zur Mümmelle 24
 28876 Oyten
 Fon +49 4207 3935
 Fax +49 4207 5821
 oyten@wes-la.de

Reichenberger Straße 124
 10999 Berlin
 Fon +49 30 5839444-0
 Fax +49 30 6158953
 berlin@wes-la.de

FACHPLANER:
Grontmij GmbH
 Postfach 34 70 17
 28339 Bremen
 Friedrich-Mißler-Straße 42
 28211 Bremen
 Telefon +49 421 2032-6
 Telefax +49 421 2032-747

FACHPLANER:


PLANVERFASSER:
Grontmij

FREIGABE PLANVERFASSER:

FREIGABE BAUHERR:

Schnitt A-A -AB1-V2

Station 14+960,361

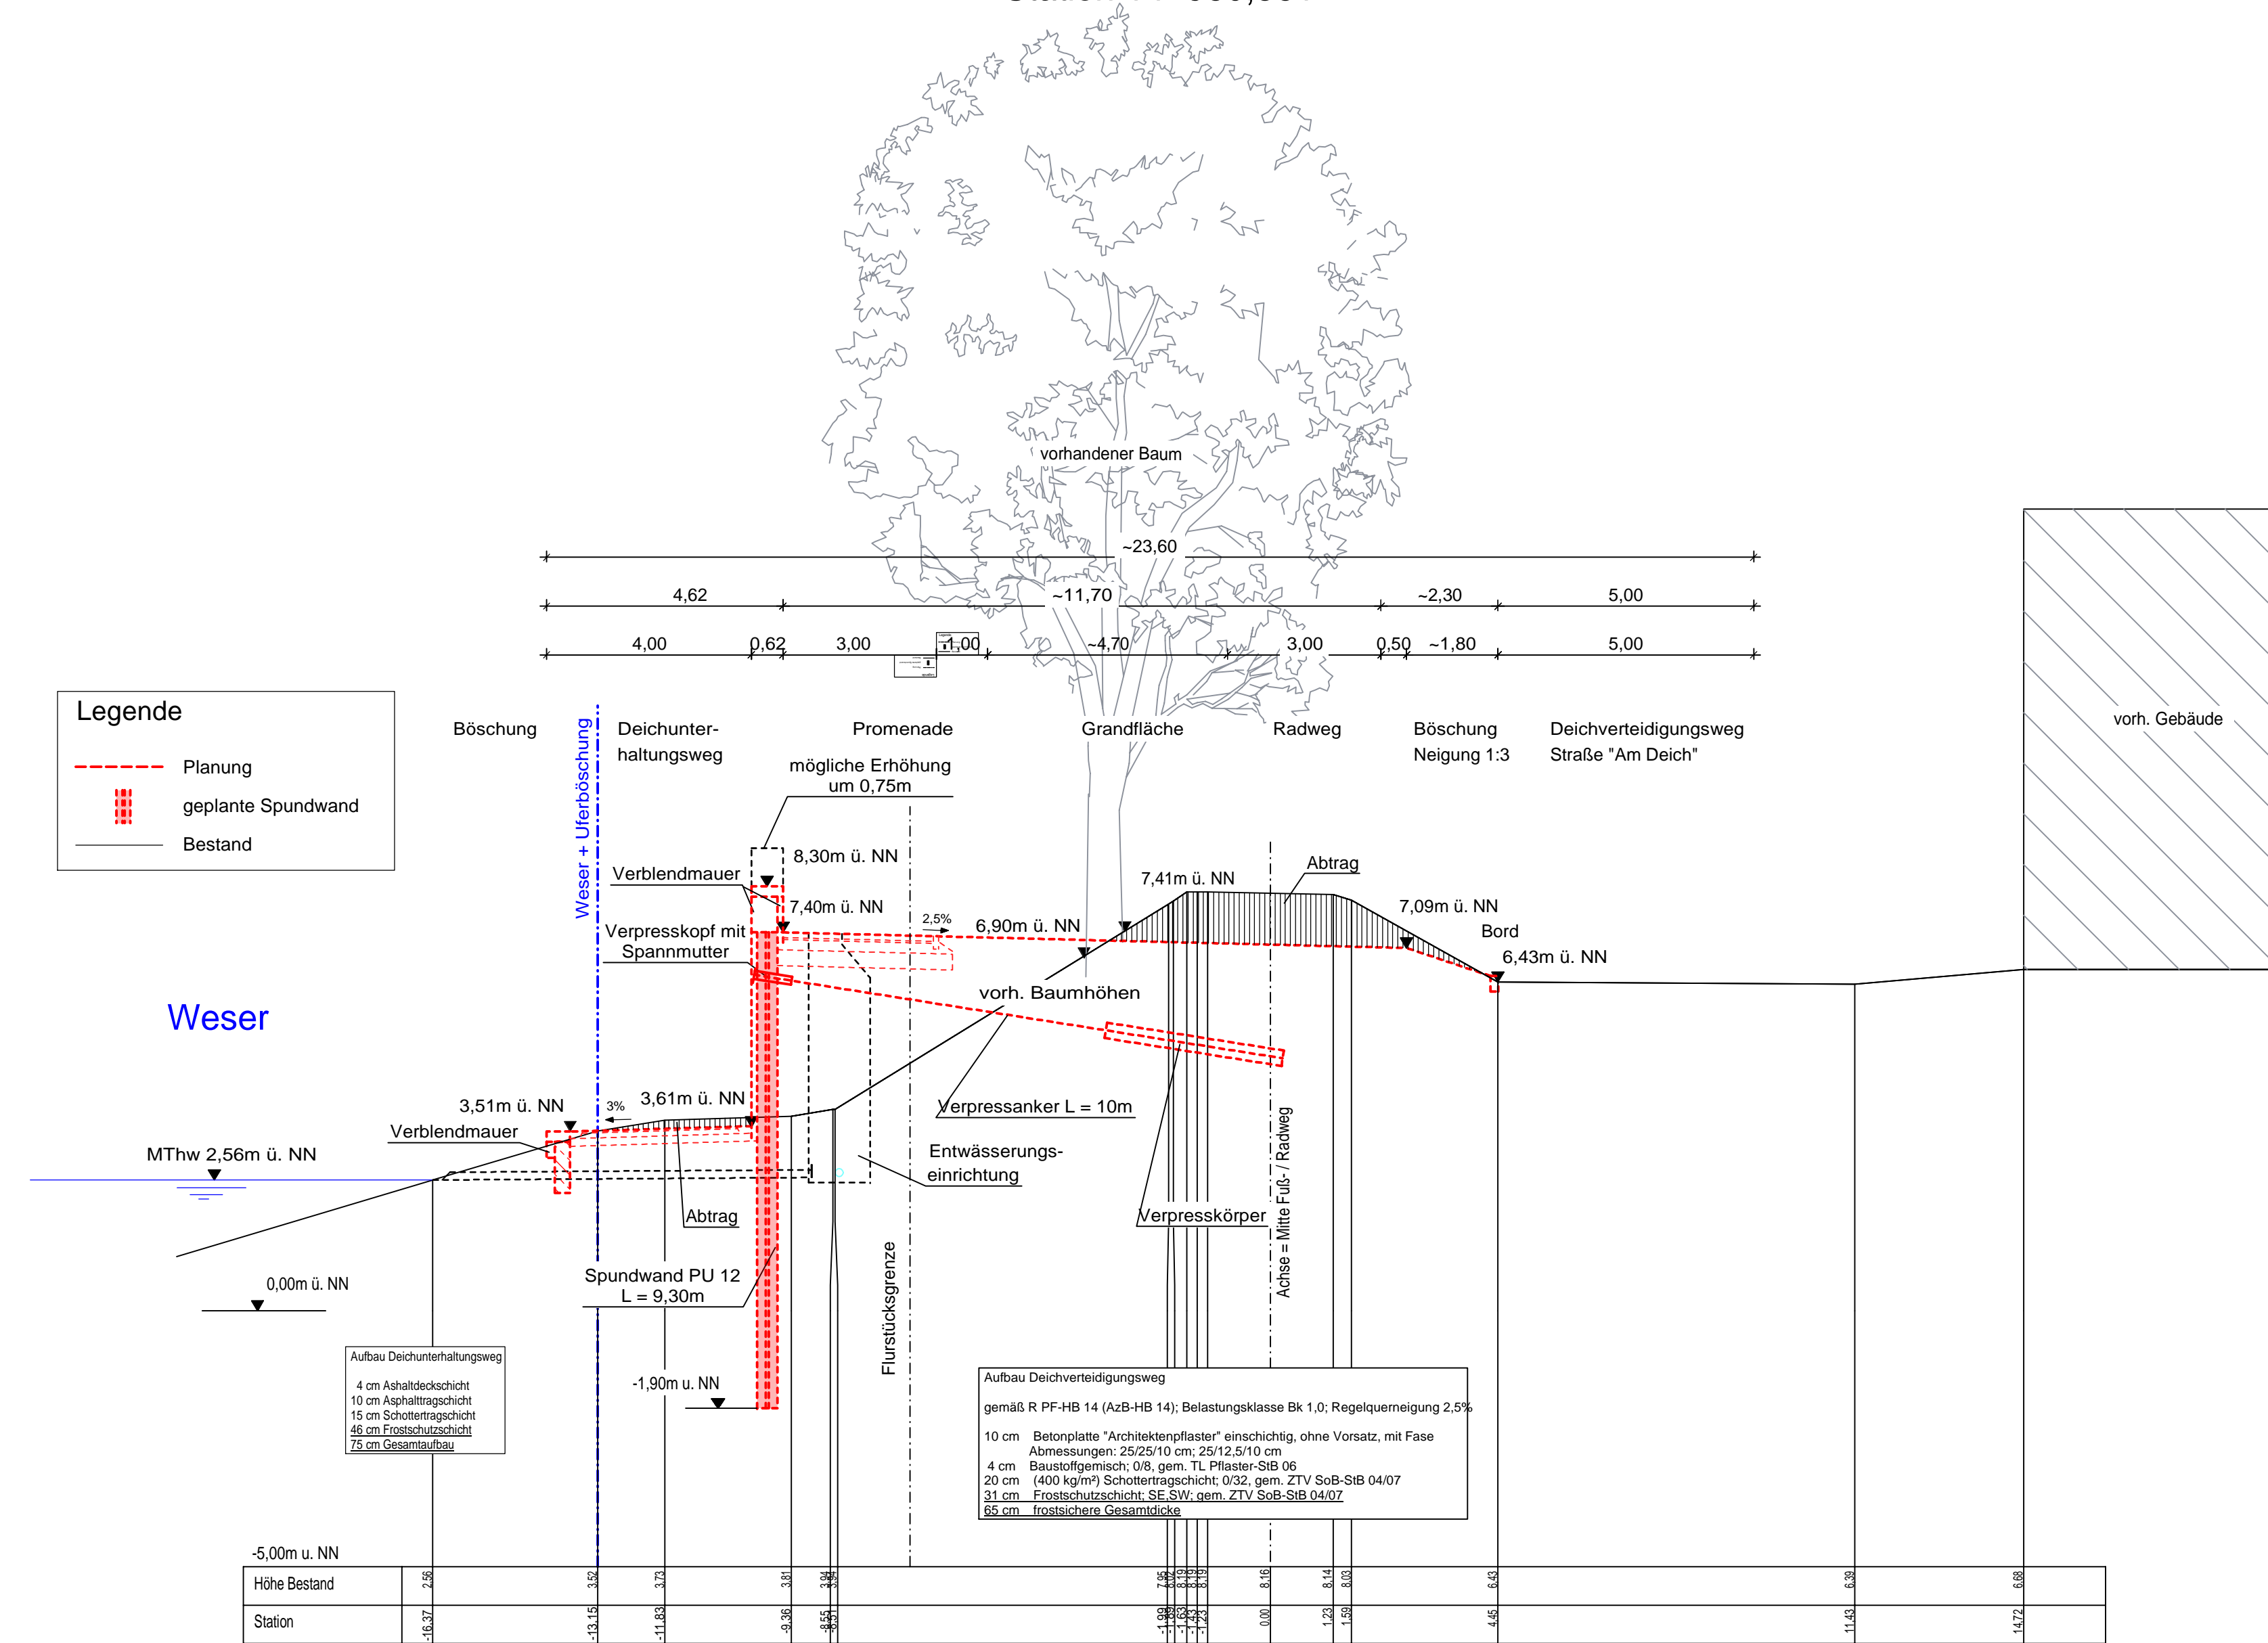

Legende

- Planung
- █ geplante Spundwand
- Bestand

a	03.02.2016	Wollmer	Stationierungsanpassung
INDEX	DATUM	GEZ.	ÄNDERUNG

BAUVORHABEN:
**GENERALPLAN KÜSTENSCHUTZ
STADTSTRECKE MACHBARKEITSSTUDIE**

PLANINHALT:
**Technischer Querschnitt Schnitt A-A-AB1-V2
Bahn- u. Stephanibrücke bis Bürgermeister-Smidt-Brücke**

0711-14-008	LPH 2	1: 100	Nov. 2015	Wr	GM Blatt 1	a
PROJ.-NR.:	PHASE:	MASZSTAB:	DATUM:	GEZ.:	PLAN-NR.:	INDEX:



BAUHERR:
Bremischen Deichverband am linken Weserufer
Wartumer Heerstraße 125
28197 Bremen
Fon +49.421-33 30 60
Fax +49.421-33 30 629

PLANVERFASSER:

WES
Landschaftsarchitektur

WES GmbH Landschaftsarchitektur
Jarresstraße 80
22303 Hamburg
Fon +49.40.27841-0
Fax +49.40.2706668
hamburg@wes-la.de

Zur Wimmelstraße 24
28876 Oyten
Fon +49.4207.39335
Fax +49.4207.5821
oyten@wes-la.de

Peichenberger Straße 124
10999 Berlin
Fon +49.30.5858444-0
Fax +49.30.6138953
berlin@wes-la.de

Grontmij GmbH
Postfach 34 70 17
28339 Bremen
Friedrich-Mißler-Straße 42
28211 Bremen
Telefon +49 421 2032-6
Telefax +49 421 2032-747


FACHPLANER:

PLANVERFASSER: Grontmij	FREIGABE PLANVERFASSER:	FREIGABE BAUHERR:
-----------------------------------	-------------------------	-------------------

Schnitt B-B - AB2 - RV

Station 15+451,546

Legende	
	Planung
	geplante Spundwand
	Bestand

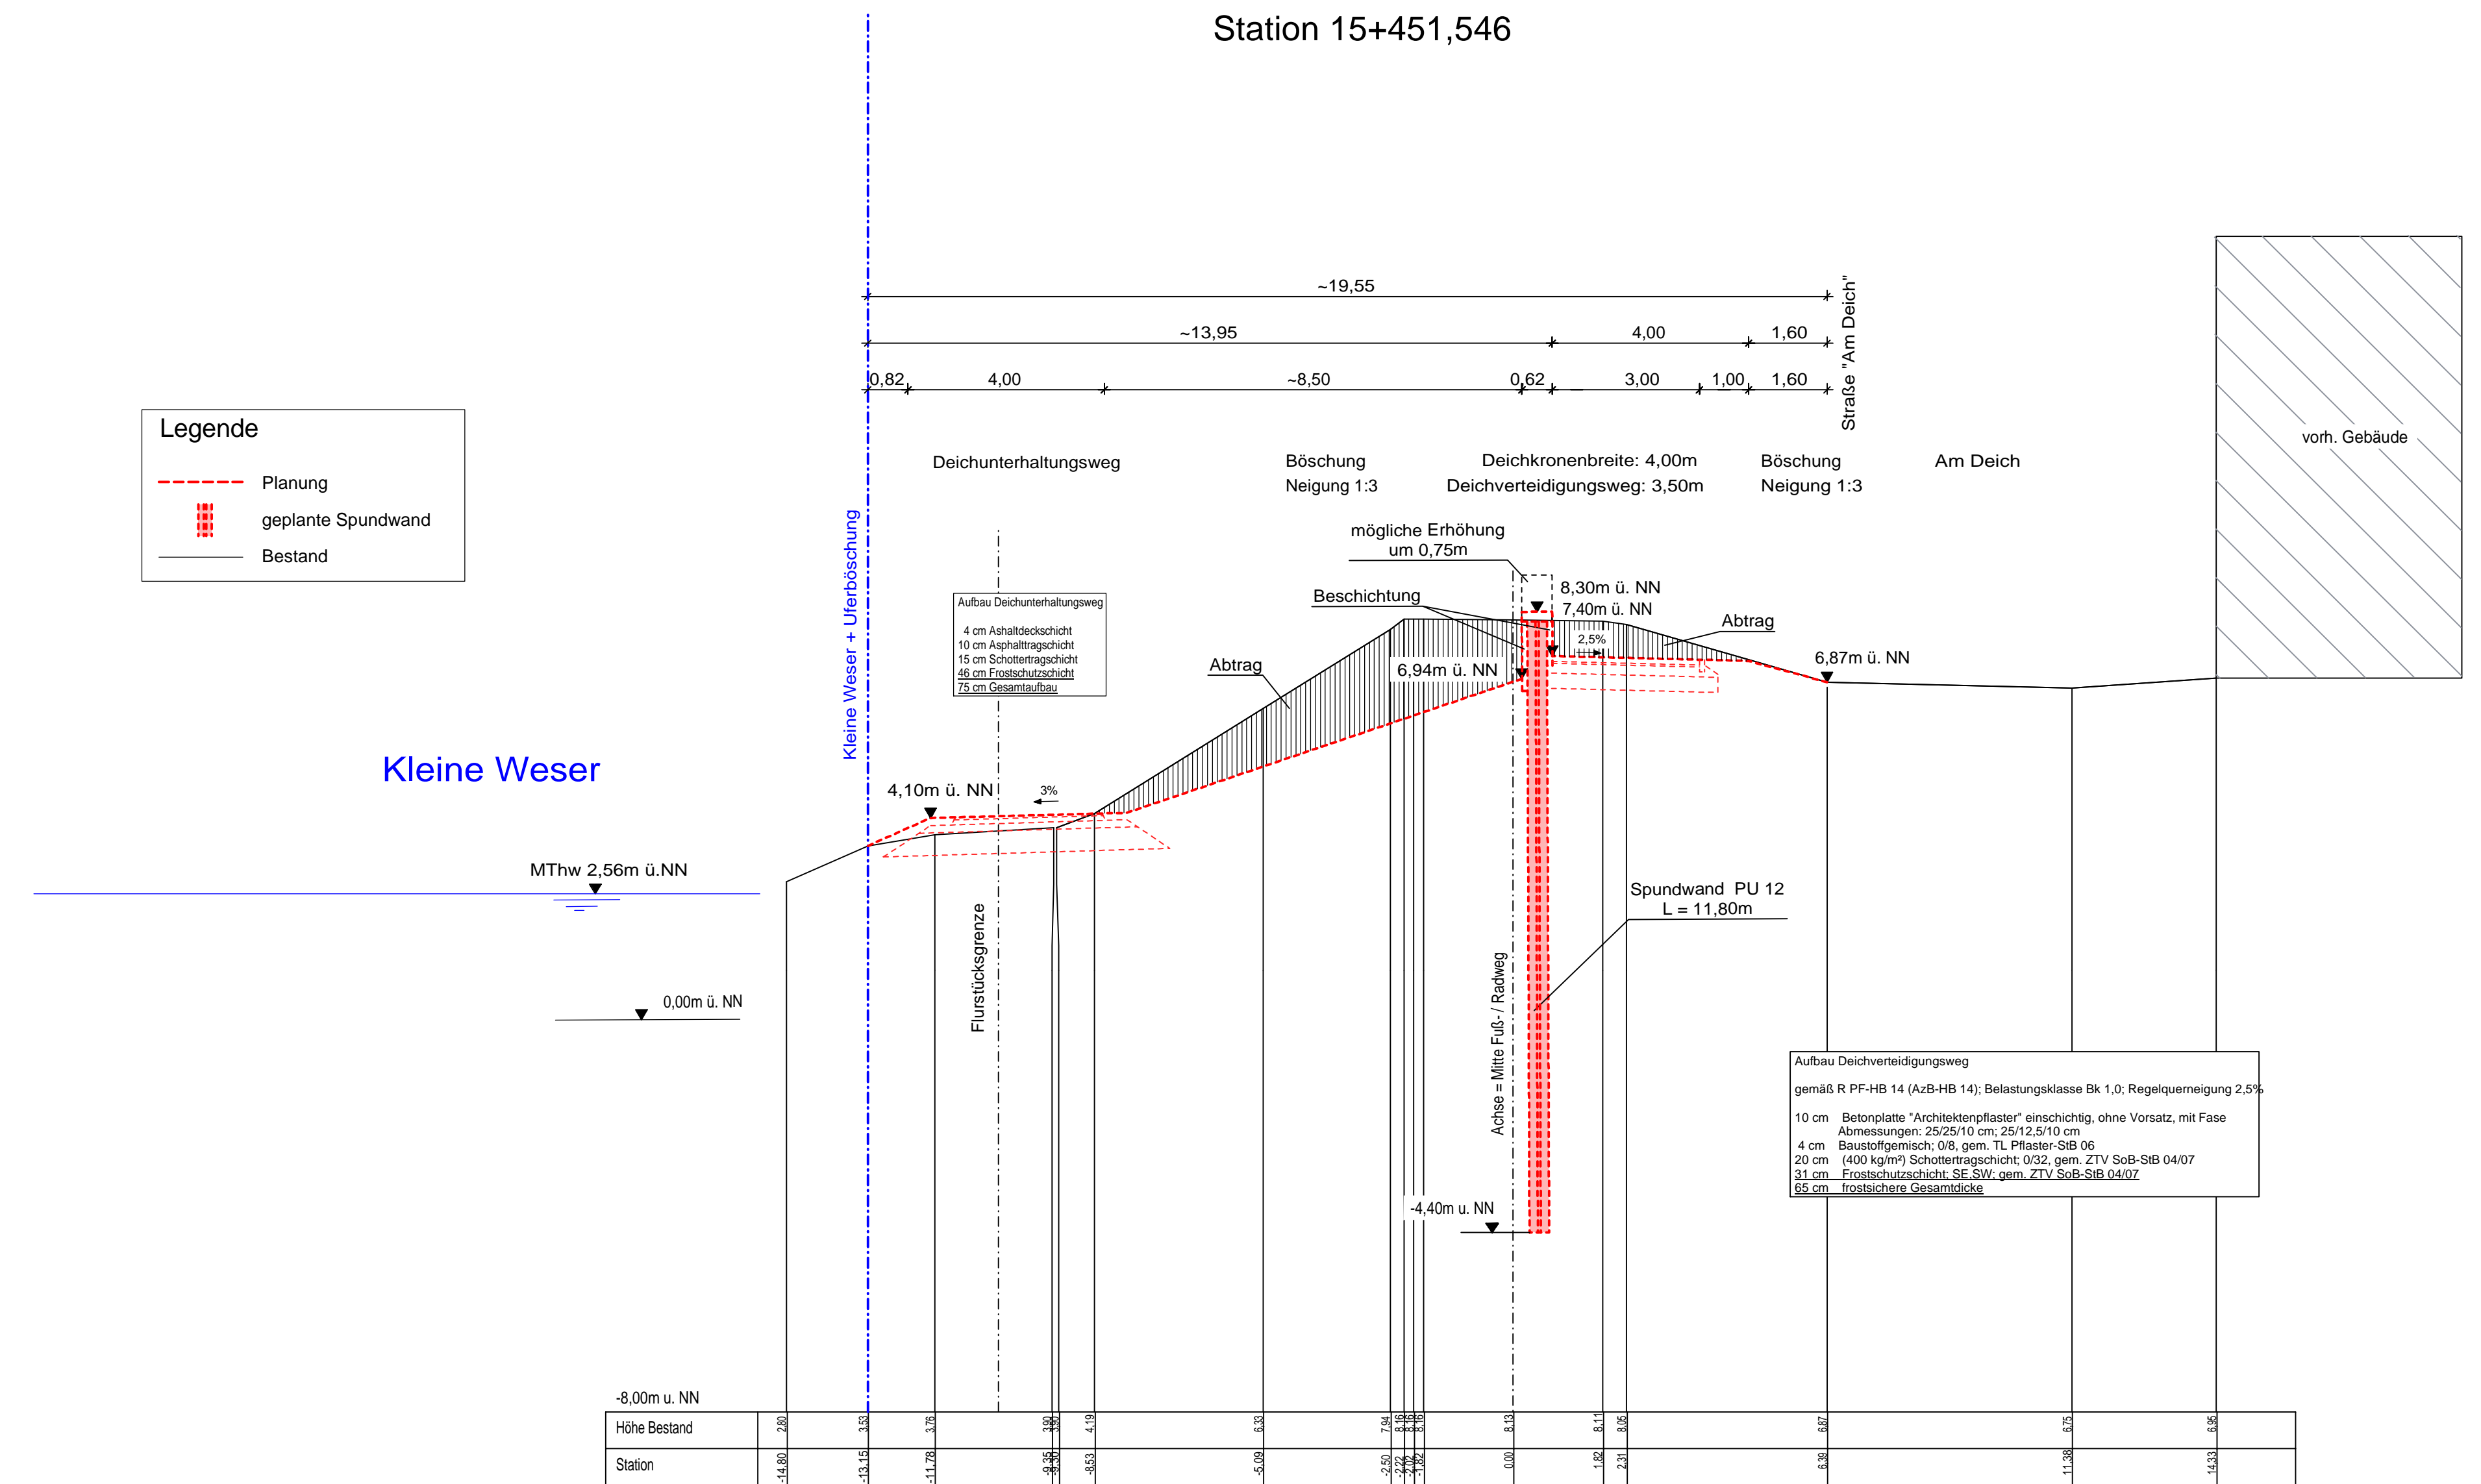

Höhe Bestand	Station	Station	Station	Station	Station	Station	Station	Station	Station	Station	Station	Station	Station	Station	Station	Station	Station	Station	Station	Station		
-8,00m u. NN	-14,80	-13,15	-11,78	-9,30	-8,13	-4,19	-5,02	-8,33	-2,50	-7,94	-4,40	0,00	-8,13	1,24	8,11	2,31	8,05	8,38	8,92	11,38	6,35	8,56

INDEX	DATUM	GEZ.	ÄNDERUNG
a	03.02.2016	Wollmer	Stationierungsanpassung

BAUVORHABEN:
**GENERALPLAN KÜSTENSCHUTZ
 STADTSTRECKE MACHBARKEITSSTUDIE**

PLANINHALT:
**Technischer Querschnitt Schnitt B-B-AB2-RV
 Bürgermeister-Smidt-Brücke bis Wilhelm-Kaisen-Brücke**

0711-14-008	LPH 2	1: 100	Nov. 2015	Wr	GM Blatt 2	a
PROJ.-NR.:	PHASE:	MASZSTAB:	DATUM:	GEZ.:	PLAN-NR.:	INDEX:



BAUHERR:
Bremischen Deichverband am linken Weserufer
 Wartumer Heerstraße 125
 28197 Bremen
 Fon +49.421.33 30 60
 Fax +49.421.33 30 629

PLANVERFASSER:
WES
 Landschaftsarchitektur
 Jarrestraße 80
 22303 Hamburg
 Fon +49.40.27841-0
 Fax +49.40.2706668
 hamburg@es-fo.de

Grontmij GmbH
 Postfach 34 70 17
 28339 Bremen
 Friedrich-Mißler-Straße 42
 28211 Bremen
 Telefon +49 421 2032-6
 Telefax +49 421 2032-747

FACHPLANER:


PLANVERFASSER:
Grontmij

FREIGABE PLANVERFASSER:

FREIGABE BAUHERR:

Schnitt C-C - AB2 - V1

Station 15+780,806

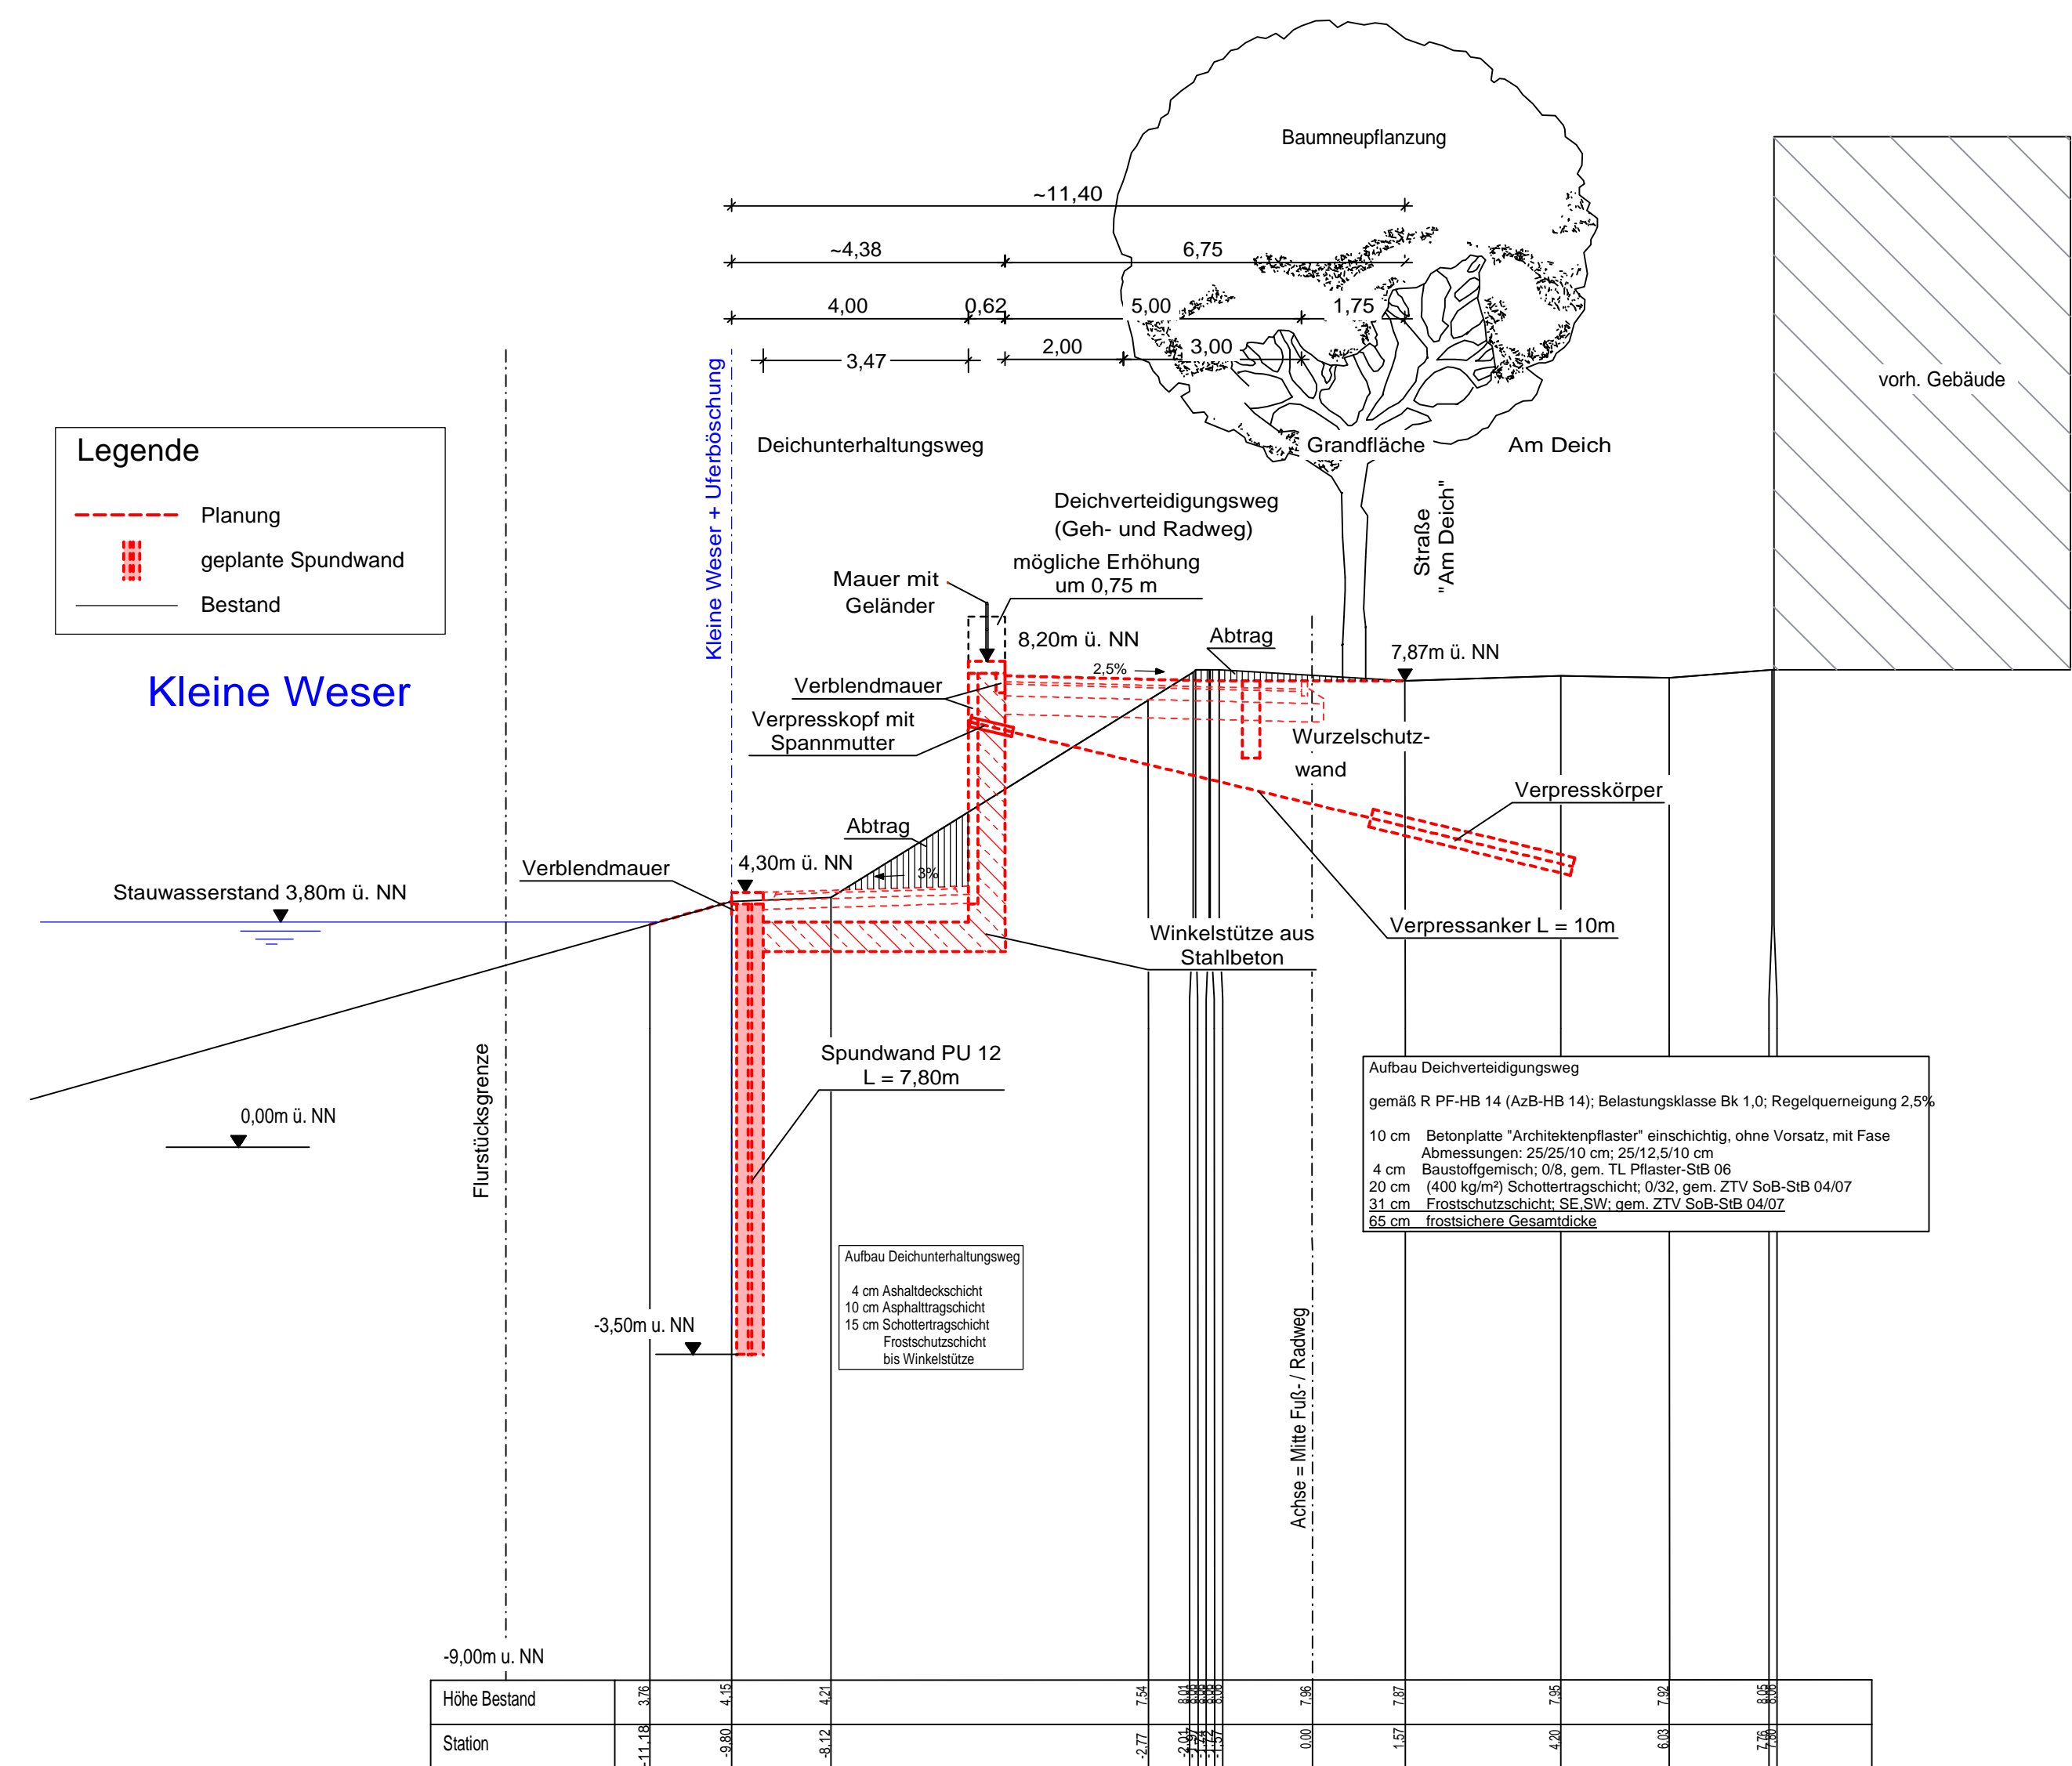

Legende

- Planung
- ▤ geplante Spundwand
- Bestand


Kleine Weser

a	03.02.2016	Wollmer	Stationierungsanpassung
INDEX	DATUM	GEZ.	ÄNDERUNG

BAUVORHABEN:
**GENERALPLAN KÜSTENSCHUTZ
 STADTSTRECKE MACHBARKEITSSTUDIE**

PLANINHALT:
**Technischer Querschnitt Schnitt C-C-AB2-V1
 Bürgermeister-Smidt-Brücke bis Wilhelm-Kaisen-Brücke**

0711-14-008	LPH 2	1: 100	Nov. 2015	Wr	GM Blatt 3	a
PROJ.-NR.:	PHASE:	MASZSTAB:	DATUM:	GEZ.:	PLAN-NR.:	INDEX:

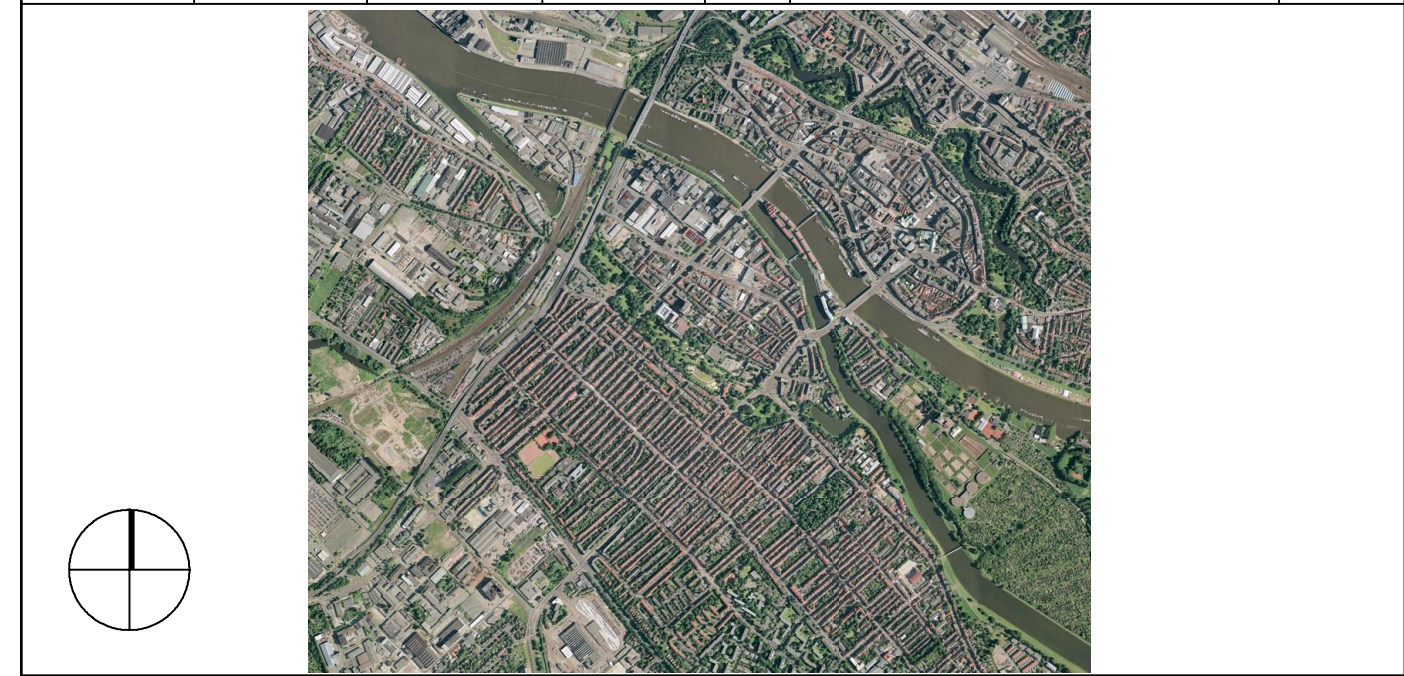

BAUHERR:
Bremischen Deichverband am linken Weserufer
 Wartumer Heerstraße 125
 28197 Bremen
 Fon +49 421 33 30 60
 Fax +49 421 33 30 629

PLANVERFASSER:

WES
Landschaftsarchitektur

Grontmij GmbH
Postfach 34 70 17
28339 Bremen
Friedrich-Mißler-Straße 42
28211 Bremen

WES GmbH Landschaftsarchitektur
www.wes-la.de
Jarrestraße 80
22303 Hamburg
Fon +49 40 27041-0
Fax +49 40 2704668
hamburg@wes-la.de

Zur Wümmdele 24
28876 Otterb.
Fon +49 4207 3935
Fax +49 4207 5821
oeten@wes-la.de


Peichenberger Straße 124
10999 Berlin
Fon +49 30 5858444-0
Fax +49 30 6158953
berlin@wes-la.de

FACHPLANER:

PLANVERFASSER: Grontmij	FREIGABE PLANVERFASSER:	FREIGABE BAUHERR:
-----------------------------------	-------------------------	-------------------

Schnitt D-D - AB3 - RV

Station 16+073,329

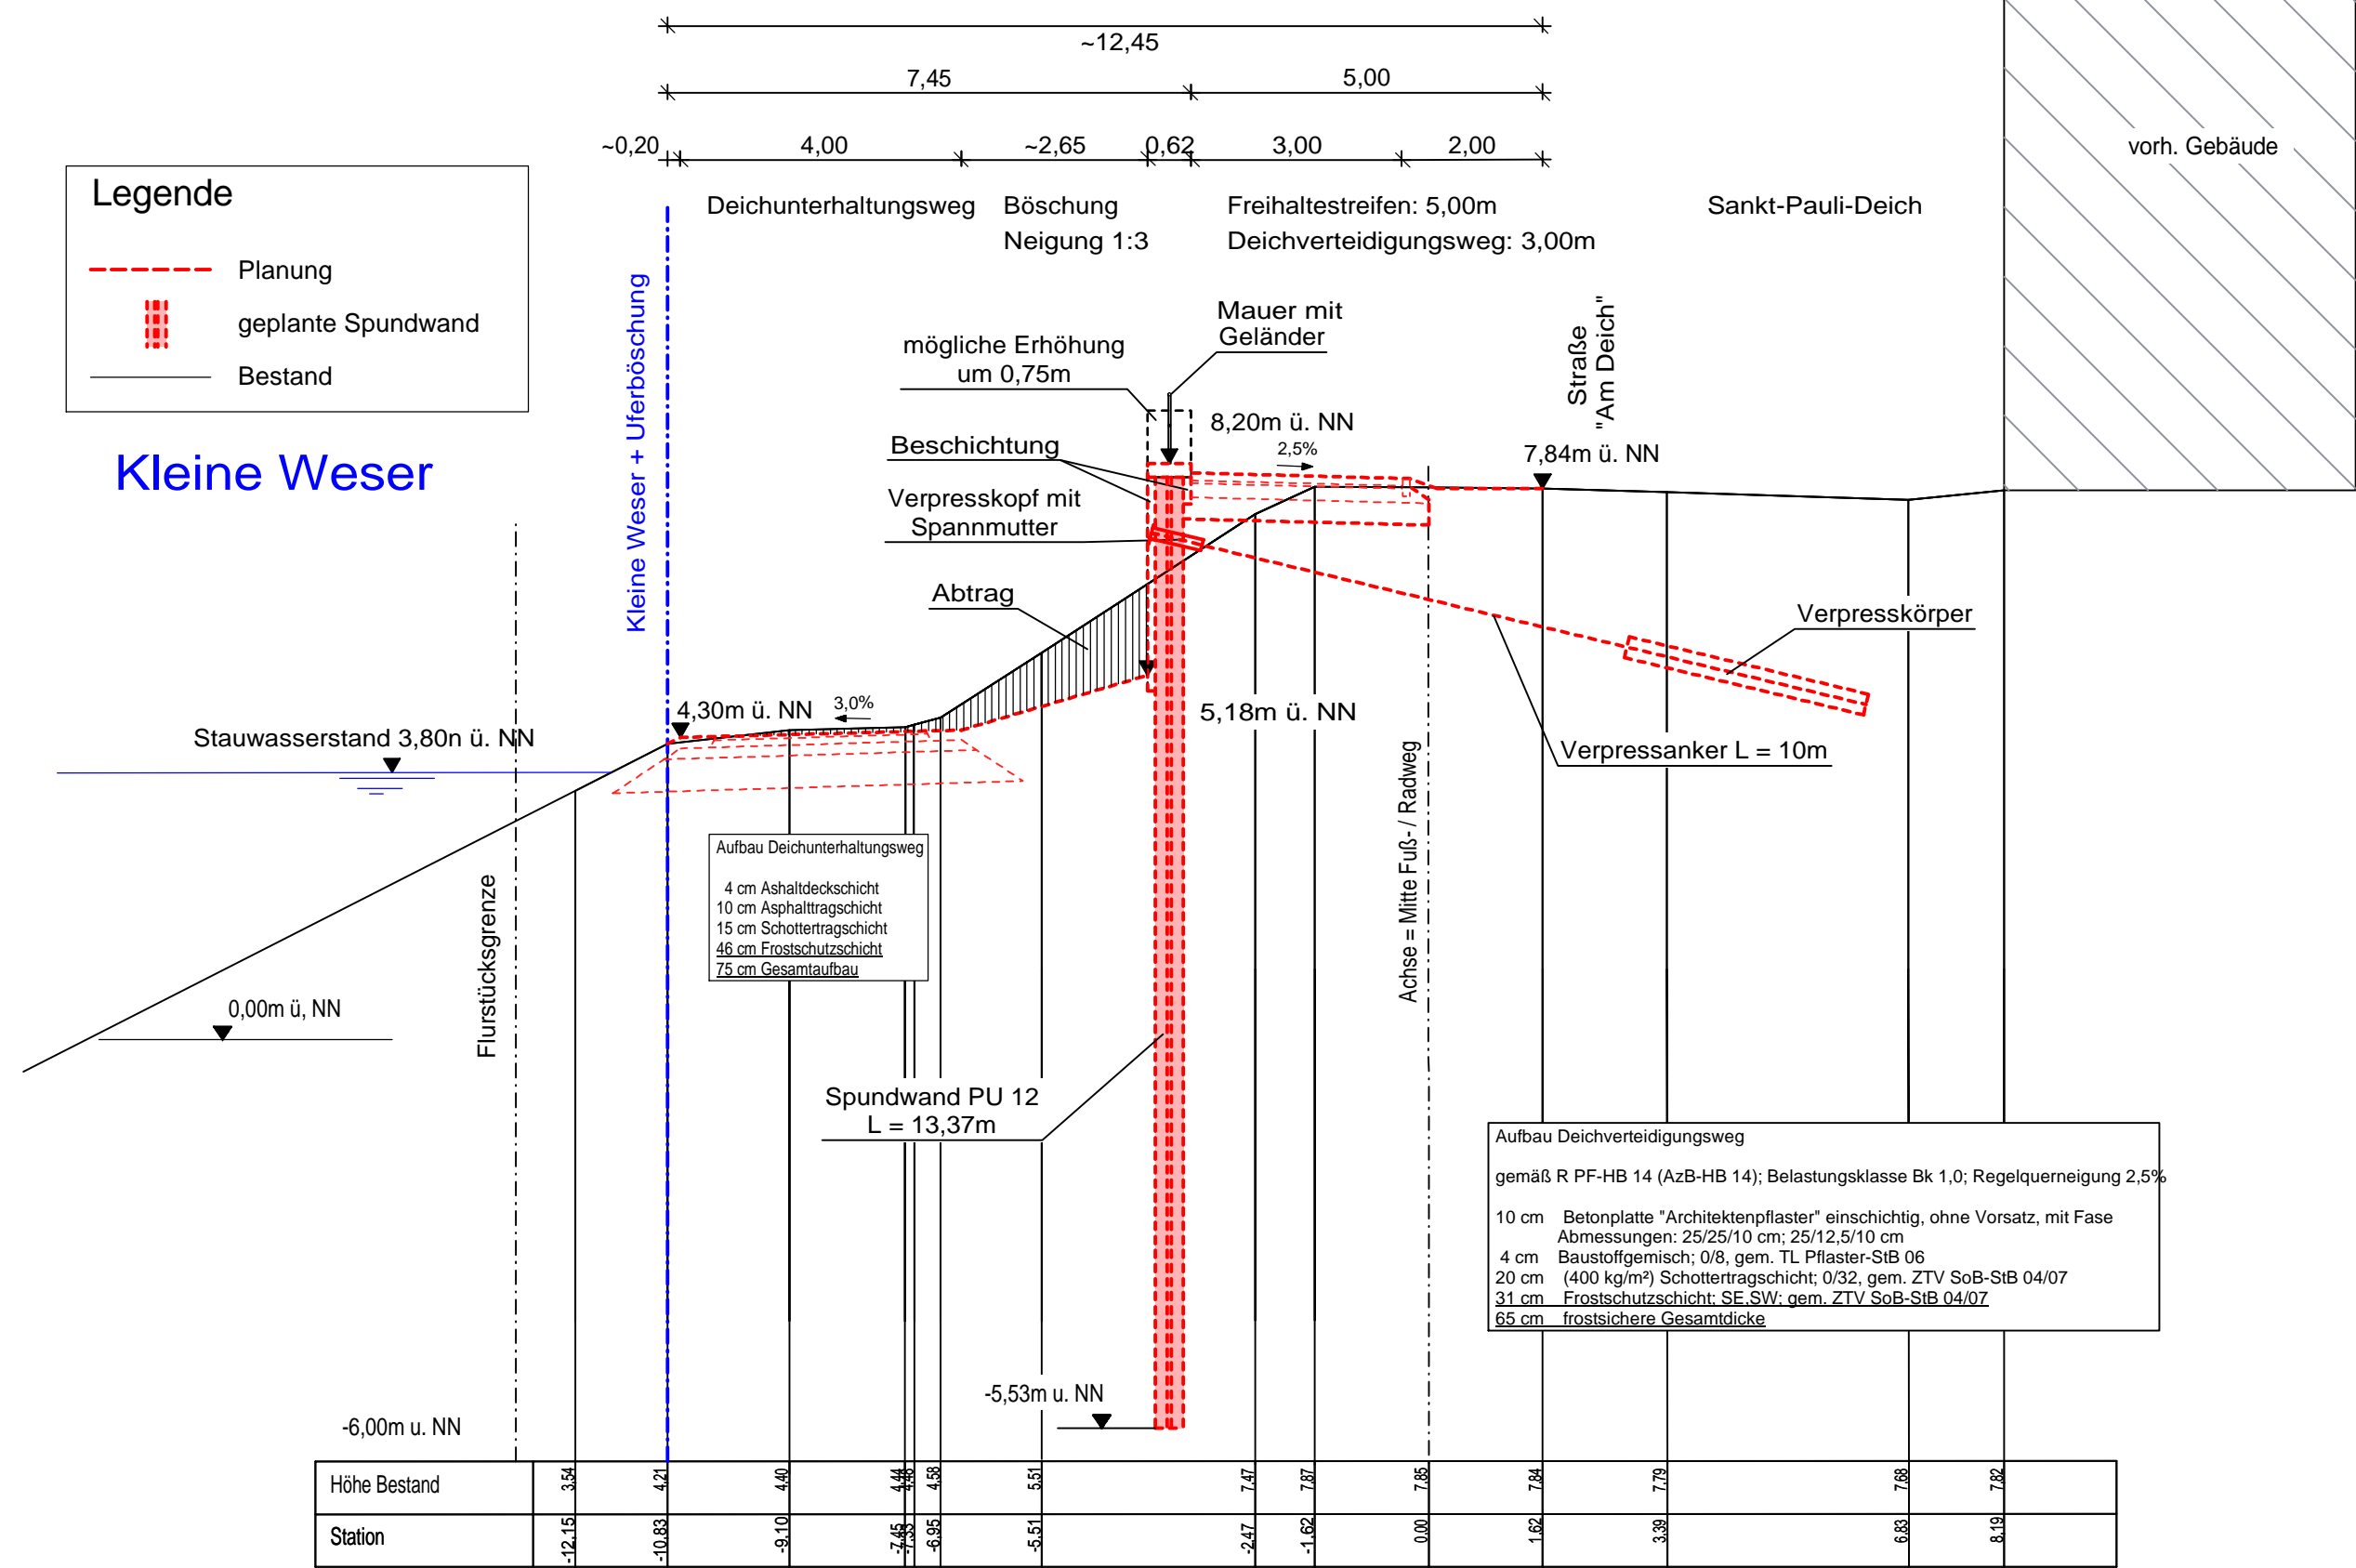

Legende

- Planung
- █ geplante Spundwand
- Bestand

Kleine Weser

a	03.02.2016	Wollmer	Stationierungsanpassung
INDEX	DATUM	GEZ.	ÄNDERUNG

GENERALPLAN KÜSTENSCHUTZ STADTSTRECKE MACHBARKEITSSTUDIE

PLANINHALT:
Technischer Querschnitt Schnitt D-D-AB3-RV
Wilhelm-Kaisen-Brücke bis Piepe

0711-14-008	LPH 2	1: 100	Nov. 2015	Wr	GM Blatt 4	a
PROJ.-NR.:	PHASE:	MASZSTAB:	DATUM:	GEZ.:	PLAN-NR.:	INDEX:



BAUHERR:
Bremischen Deichverband am linken Weserufer
Wartumer Heerstraße 125
28197 Bremen
Fon +49.421-33 30 60
Fax +49.421-33 30 629

PLANVERFASSER:

WES
Landschaftsarchitektur
Jarrestraße 80
22303 Hamburg
Fon +49.40.27841-0
Fax +49.40.2706668
nomburg@wes-la.de

Grontmij GmbH
Postfach 34 70 17
28339 Bremen
Friedrich-Miessler-Straße 42
28211 Bremen
Telefon +49 421 2032-6
Telefax +49 421 2032-747

WES GmbH LandschaftsArchitektur
www.wes-la.de
Zur Wümmeciele 24
28876 Oyten
Fon +49.4207.3935
Fax +49.4207.5821
oyten@wes-la.de

Reichenberger Straße 124
10999 Berlin
Fon +49.30.5858444-0
Fax +49.30.6158953
berlin@wes-la.de

FACHPLANER:

PLANVERFASSER: **Grontmij**

FREIGABE PLANVERFASSER:

FREIGABE BAUHERR:


Schnitt D-D - AB3 - V1

Station 16+073,329

Legende

- - - Planung
- geplante Spundwand
- Bestand

Kleine Weser

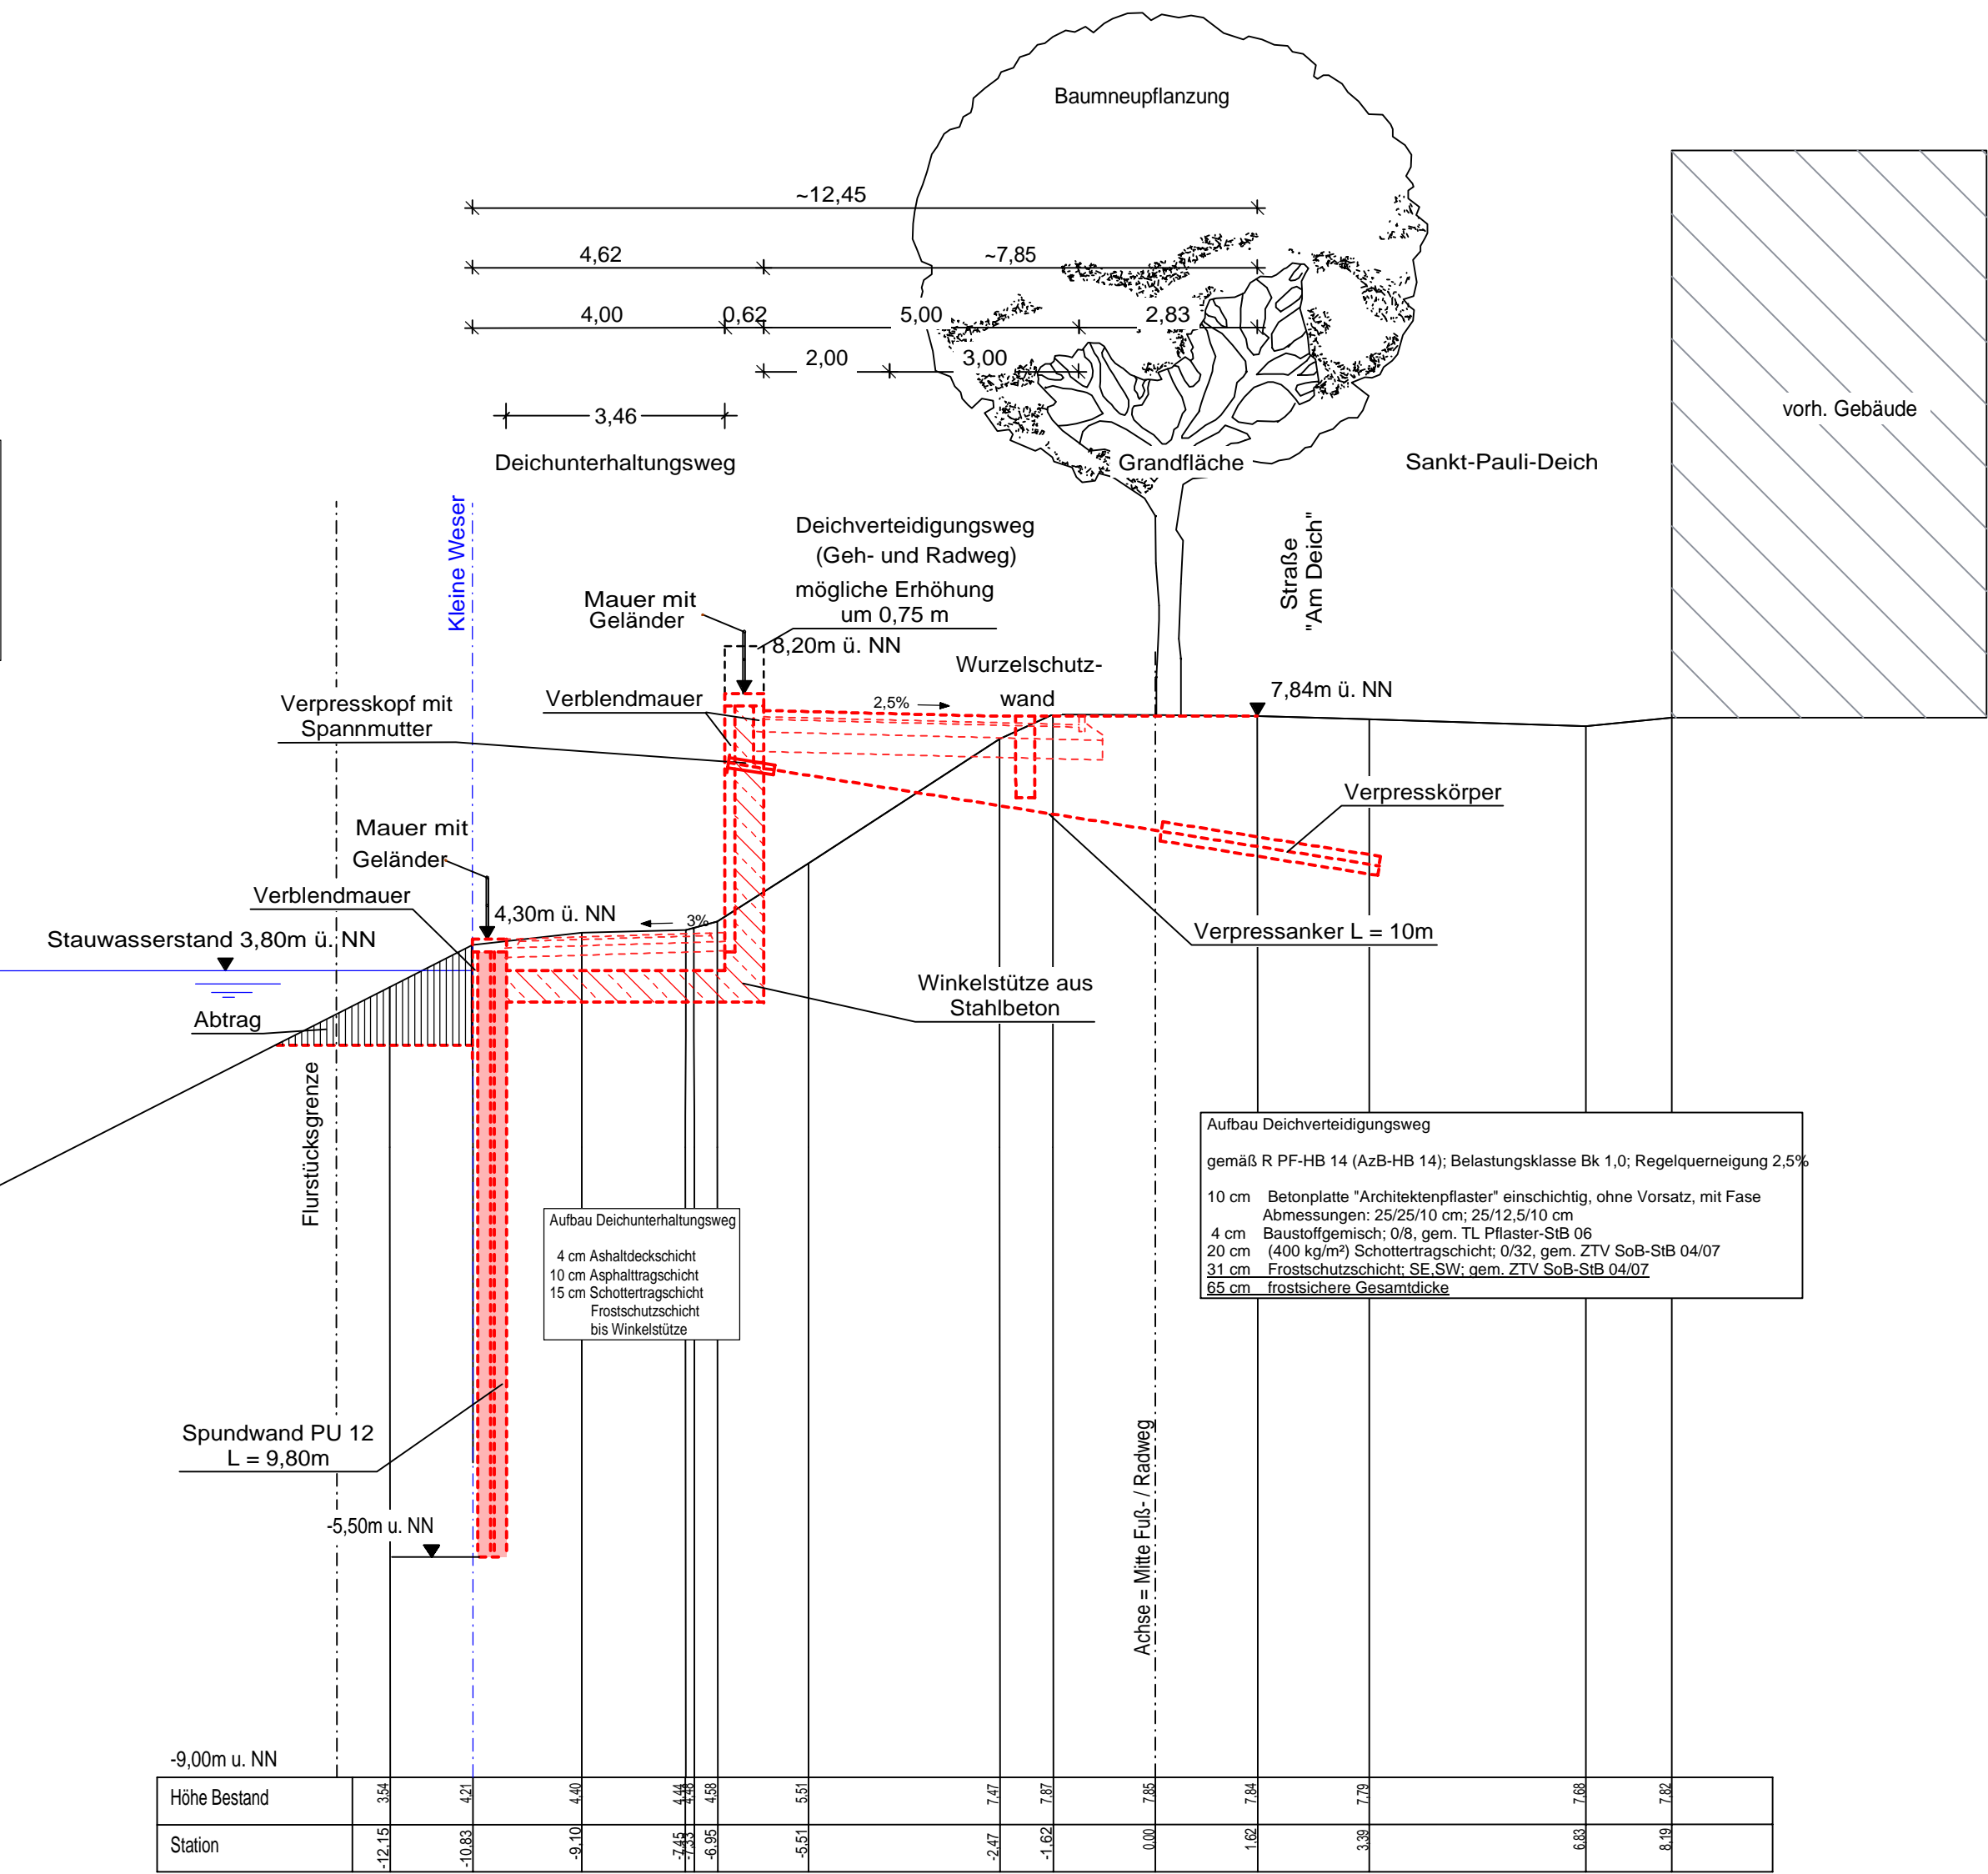

a	03.02.2016	Wollmer	Stationierungsanpassung						
INDEX	DATUM	GEZ.	ÄNDERUNG						
BAUVORHABEN:									
GENERALPLAN KÜSTENSCHUTZ STADTSTRECKE MACHBARKEITSSTUDIE									
PLANINHALT:									
Technischer Querschnitt Schnitt D-D-AB3-V1 Wilhelm-Kaisen-Brücke bis Piepe									
0711-14-008	LPH 2	1: 100	Nov. 2015	Wr	GM Blatt 4			a	
PROJ.-NR.:	PHASE:	MASZSTAB:	DATUM:	GEZ.:	PLAN-NR.:	INDEX:			
BAUHERR:									
Bremischen Deichverband am linken Weserufer Wartumer Heerstraße 125 Fon +49 421-33 30 60 28197 Bremen Fax +49 421-33 30 629									
PLANVERFASSER:									
WES GmbH Landschaftsarchitektur www.wes-la.de Jarresstraße 80 Zur Wümmmediele 24 Peichenberger Straße 124 22303 Hamburg 28876 Otten 10999 Berlin Fon +49 40 27841-0 Fon +49 4207 3933 Fon +49 30 5858444-0 Fax +49 40 2706668 Fax +49 4207 5821 Fax +49 30 6158953 hamburg@wes-la.de o.tien@wes-la.de berlin@wes-la.de									
Grontmij GmbH Postfach 34 70 17 28339 Bremen Friedrich-Müller-Straße 42 Telefon +49 421 2032-6 28211 Bremen Telefax +49 421 2032-747									
FACHPLANER:									
PLANVERFASSER:			FREIGABE PLANVERFASSER:			FREIGABE BAUHERR:			